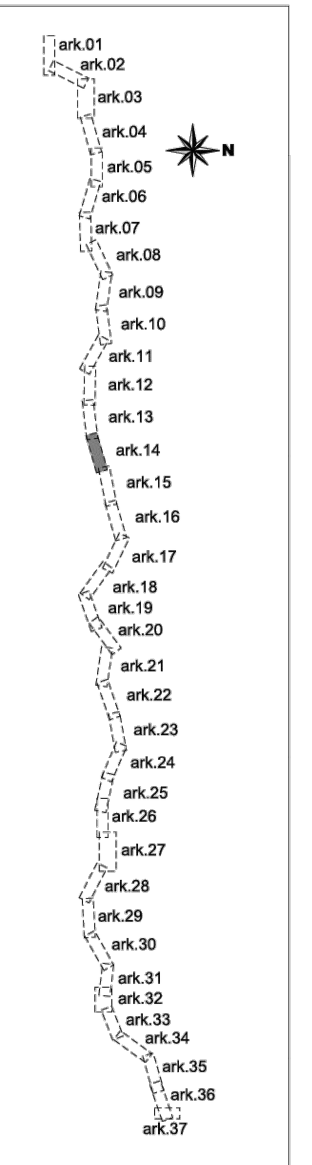

UWAGA:

1. Materiał został opracowany ma wcześniejszym etapie inwestycji i należy go traktować wyłącznie jako poglądowy
2. Nazwy węzłów drogowych są nazwami roboczymi

INWESTOR:

Generalny Dyrektor Dróg Krajowych i Autostrad
reprezentowany przez Dyrektora Oddziału GDDKiA w Krakowie
ul. Mogilska 25 31-542 Kraków

WYKONAWCY PROJEKTU:

SWECO Polska Sp. z o.o.
ul. Franklina Roosevelta 22 60-829 Poznań
Biuro Projektowe w Krakowie
30-552 Kraków, ul. Wielicka 30
sekr. +48 12 411 21 02, fax + 48 12 411 12 65

Klotoida sp. z o.o. sp.k.
ul. Bochenka 16a,
30-693 Kraków

NAZWA INWESTYCJI:

Budowa drogi ekspresowej nr S52 na odcinku Bielsko Biała - Głogoczów (Beskidzka Droga Integracyjna)

FAZA PROJEKTU: **KONCEPCJA PROGRAMOWA**

BRANŻA: **OPRACOWANIE WIELOBRANŻOWE**

NAZWA RYSUNKU: **PLAN ZAGOSPODAROWANIA TERENU - ARK 14**

FUNKCJA:	IMIĘ I NAZWISKO	SPECJALNOŚĆ I NR UPRAWNIEŃ	PODPIS
PROJEKTANCI:	Stanisław Dobranowski	konstr.-inż. w zakresie dróg UAN. Upr 64/85	
	Paweł Mieszkowski	drogowa MAP/0232/ POOD/06	
	Maciej Jeziemy	inżynieryjna drogowa MAP/0017/PBD/15	
	Krzysztof Dąbrowski	inżynieryjna drogowa MAP/0068/PBD/20	
	Paweł Zajdel	drogowa PDK/0089/POOD/10	
SPRAWDZAJĄCY:	Hubert Pawlak	drogowa MAP/0102/POOD/07	
DATA: 05.2022	SKALA: 1:1000	NR RYS: KP_P_RY_000-02-0014	