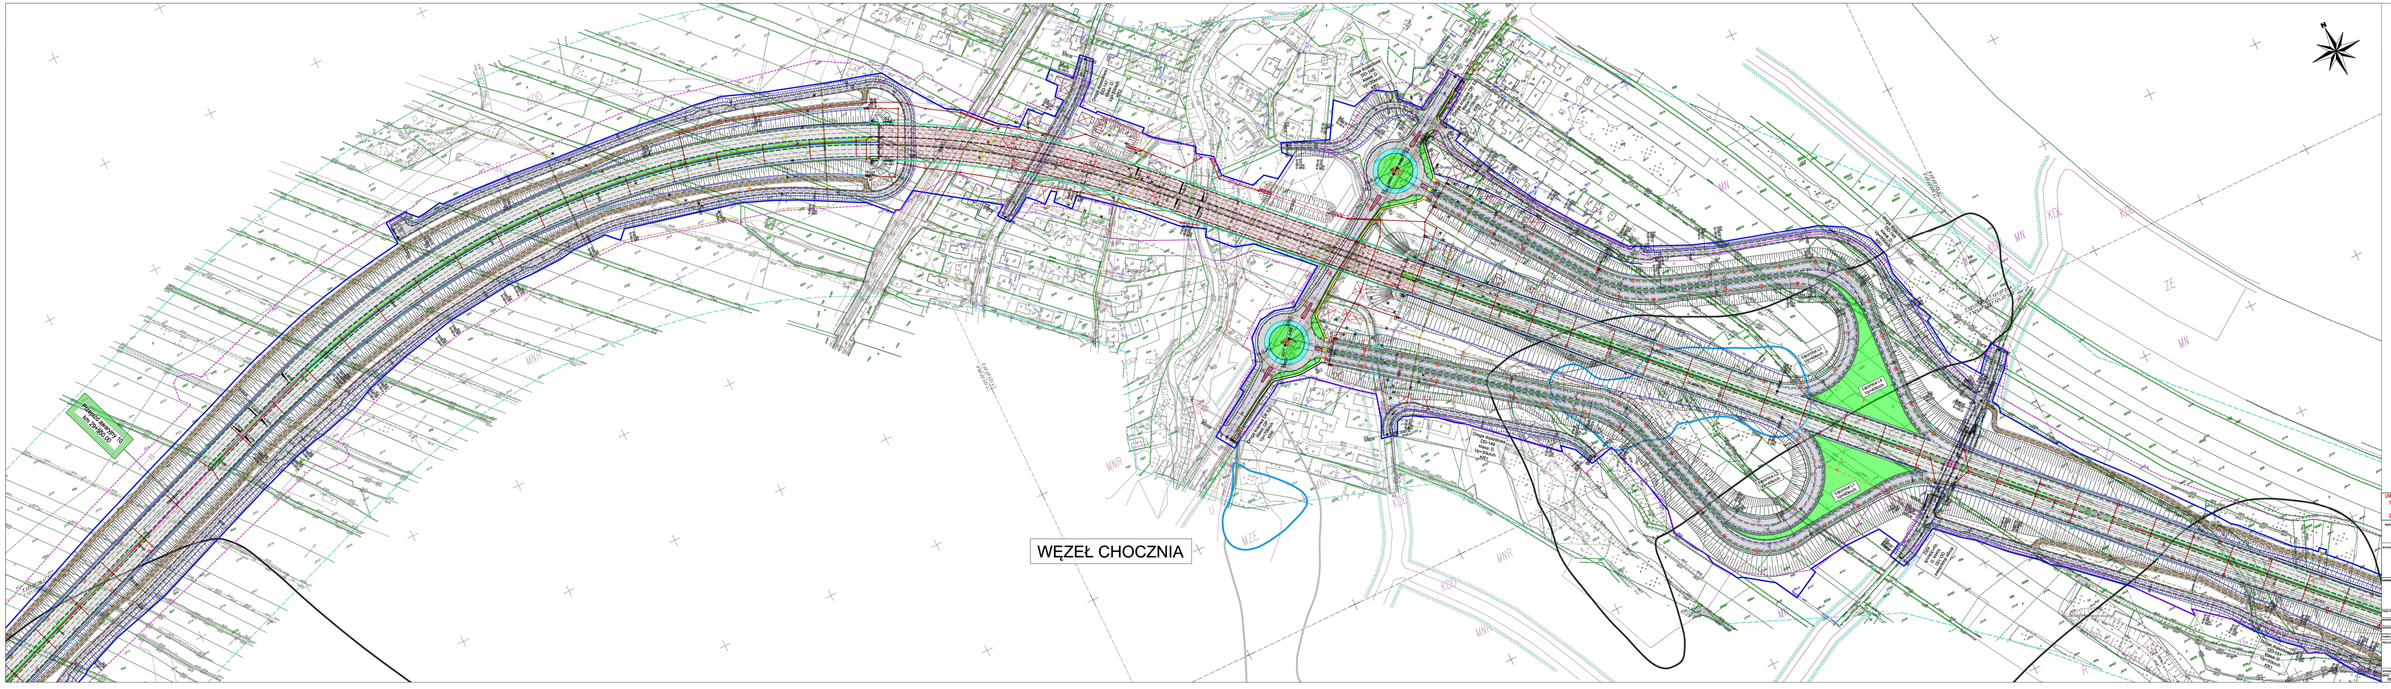
WĘZEŁ CHOCZNIA
PROJEKT WYPUSTU
km 0+000,00
km 0+000,00
km 0+000,00