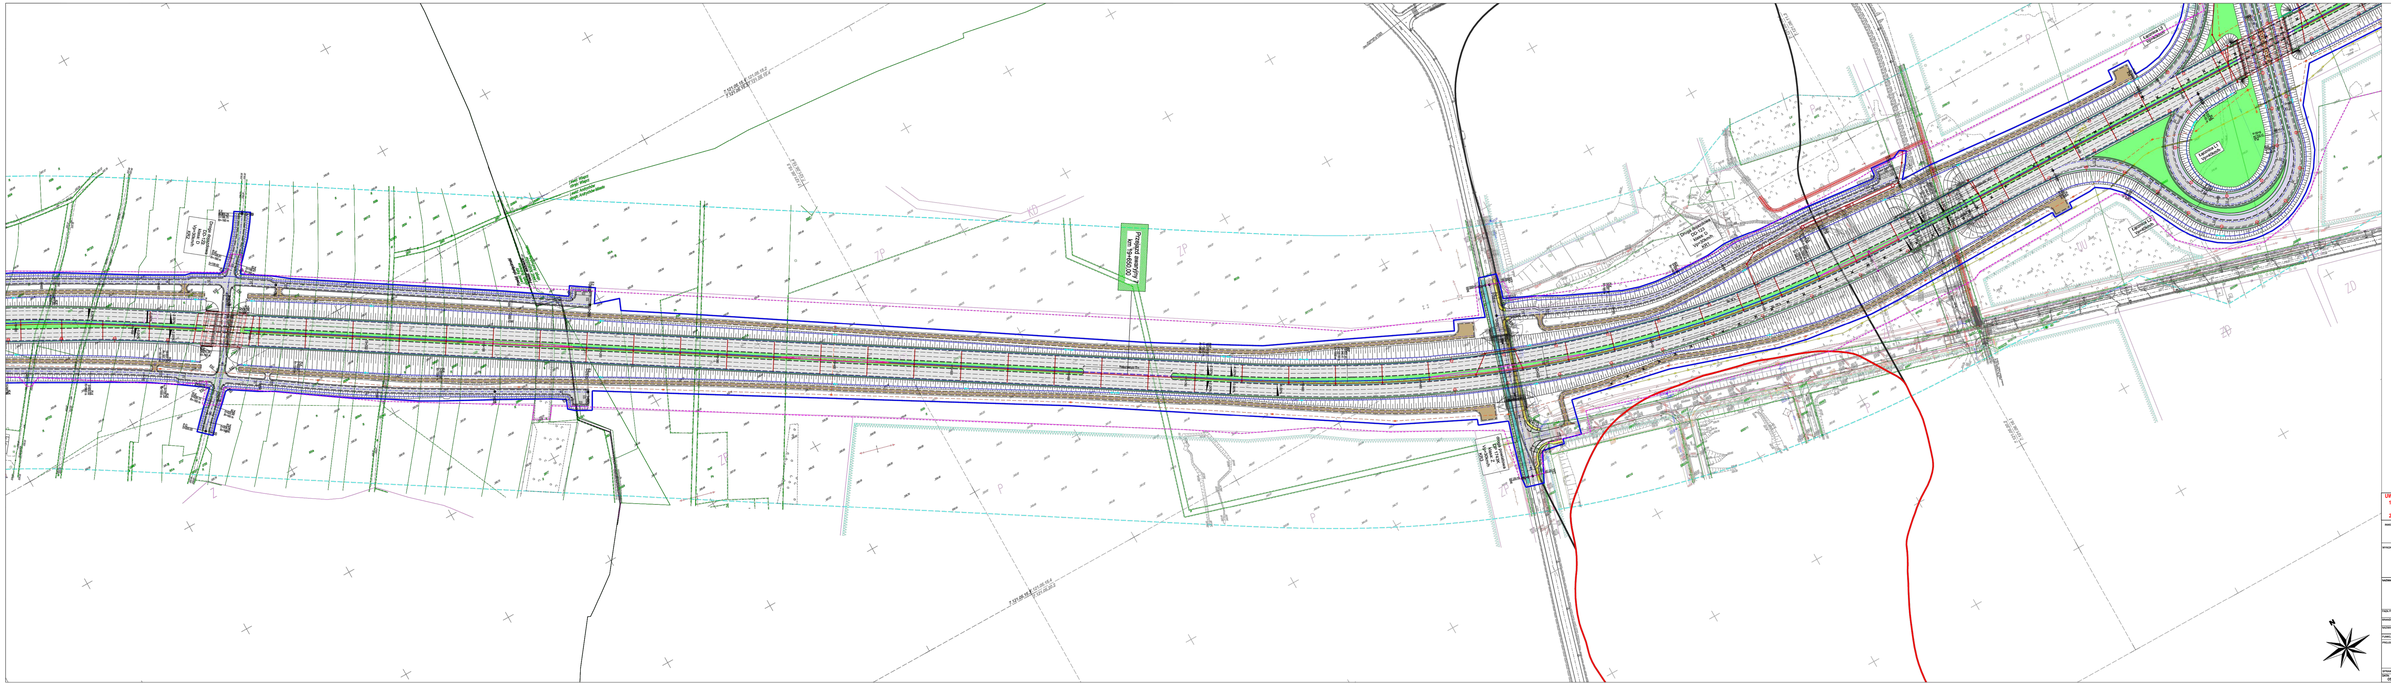
ZP
ZD
P
Z
ZP
ZD
P
ZP
ZD
P
ZP
ZD
P