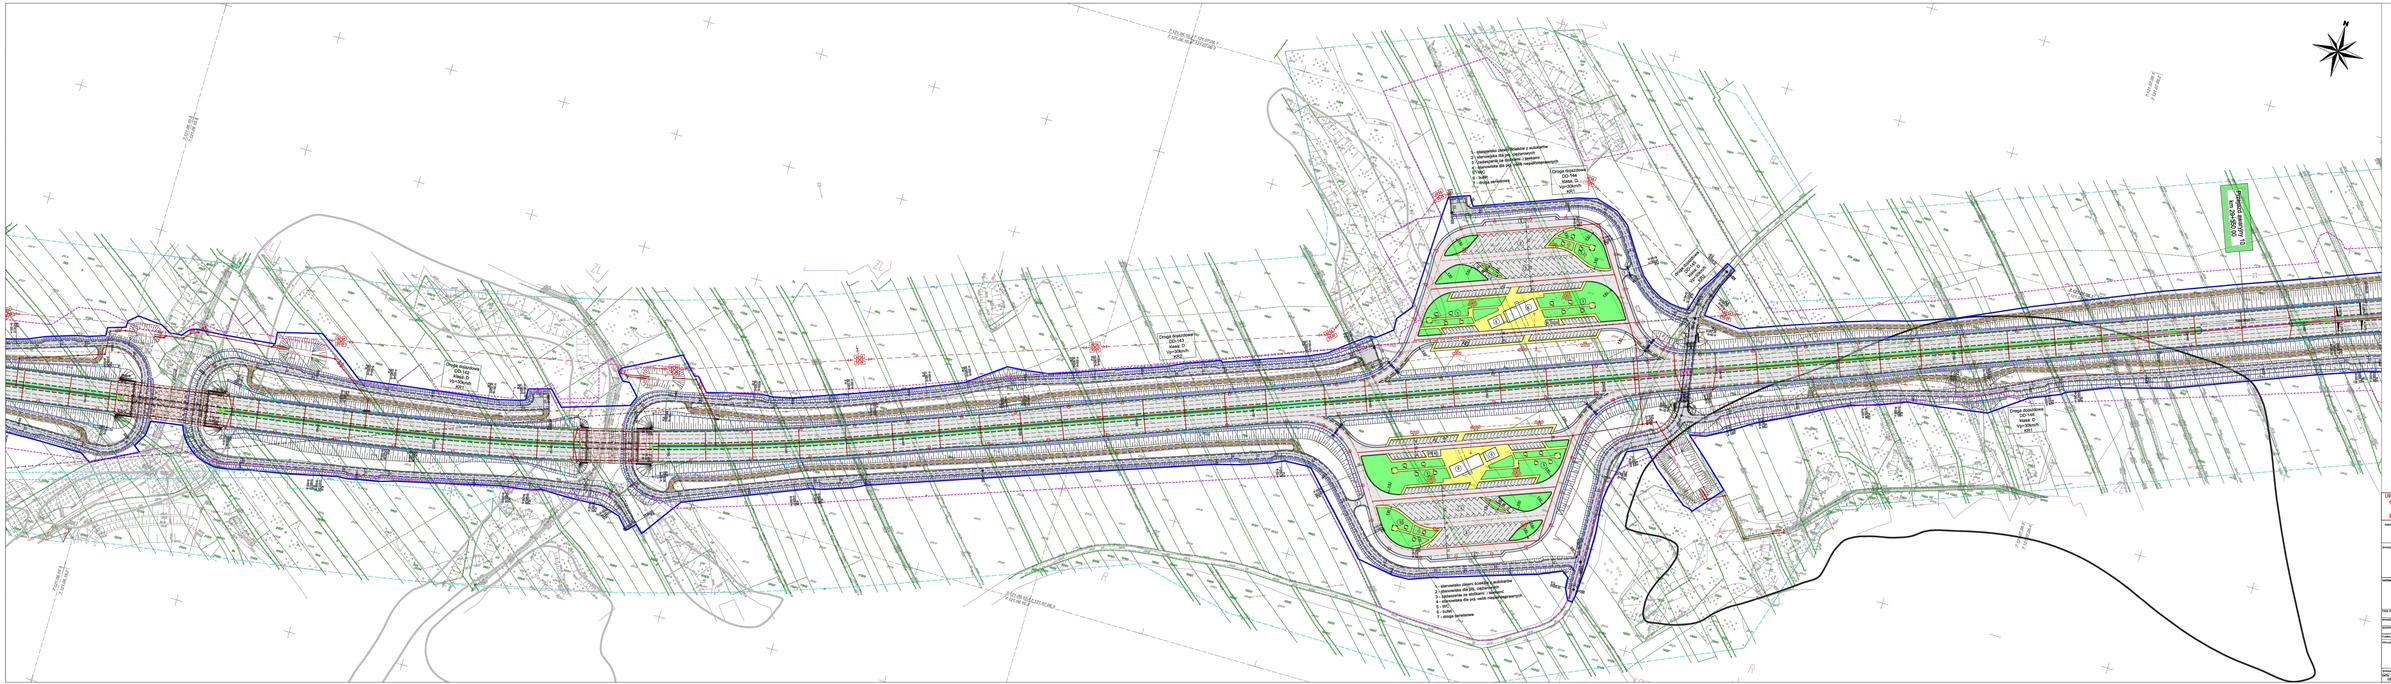

UWAGA
1. Materiał został opracowany na wcześniejszym etapie inwestycji i należy go traktować wyłącznie jako poglądowy
2. Rozwy wejść drogowych są naniesiono odręcznie

NAZWA OBIEKTU:	**Budowa drogi ekspresowej nr S52 na odcinku Bialsko Biała - Glogoczów (Beskidzka Droga Integracyjna)**
FAZA PROJEKTU:	**KONCEPCJA PROGRAMOWA**
BRANŻA:	**OPRACOWANIE WIELOBRANŻOWE**
NAZWA RYSUNKU:	**PLAN ZAGOSPODAROWANIA TERENU - ARK 18**

FUNKCJA	IMIĘ I NAZWISKO	UPRAWNIENIA BUDOWLANE LUB ZAWODOWE	PODPIS
PROJEKTANT	Stanisław Dzierzanowski	...	
SPRAWDZAJĄCY	Paweł Tomków	...	
DATA: 06.2022	SKALA: 1:1000	NR RYSUNKU: **KP_P_SP_0040-0018**	